
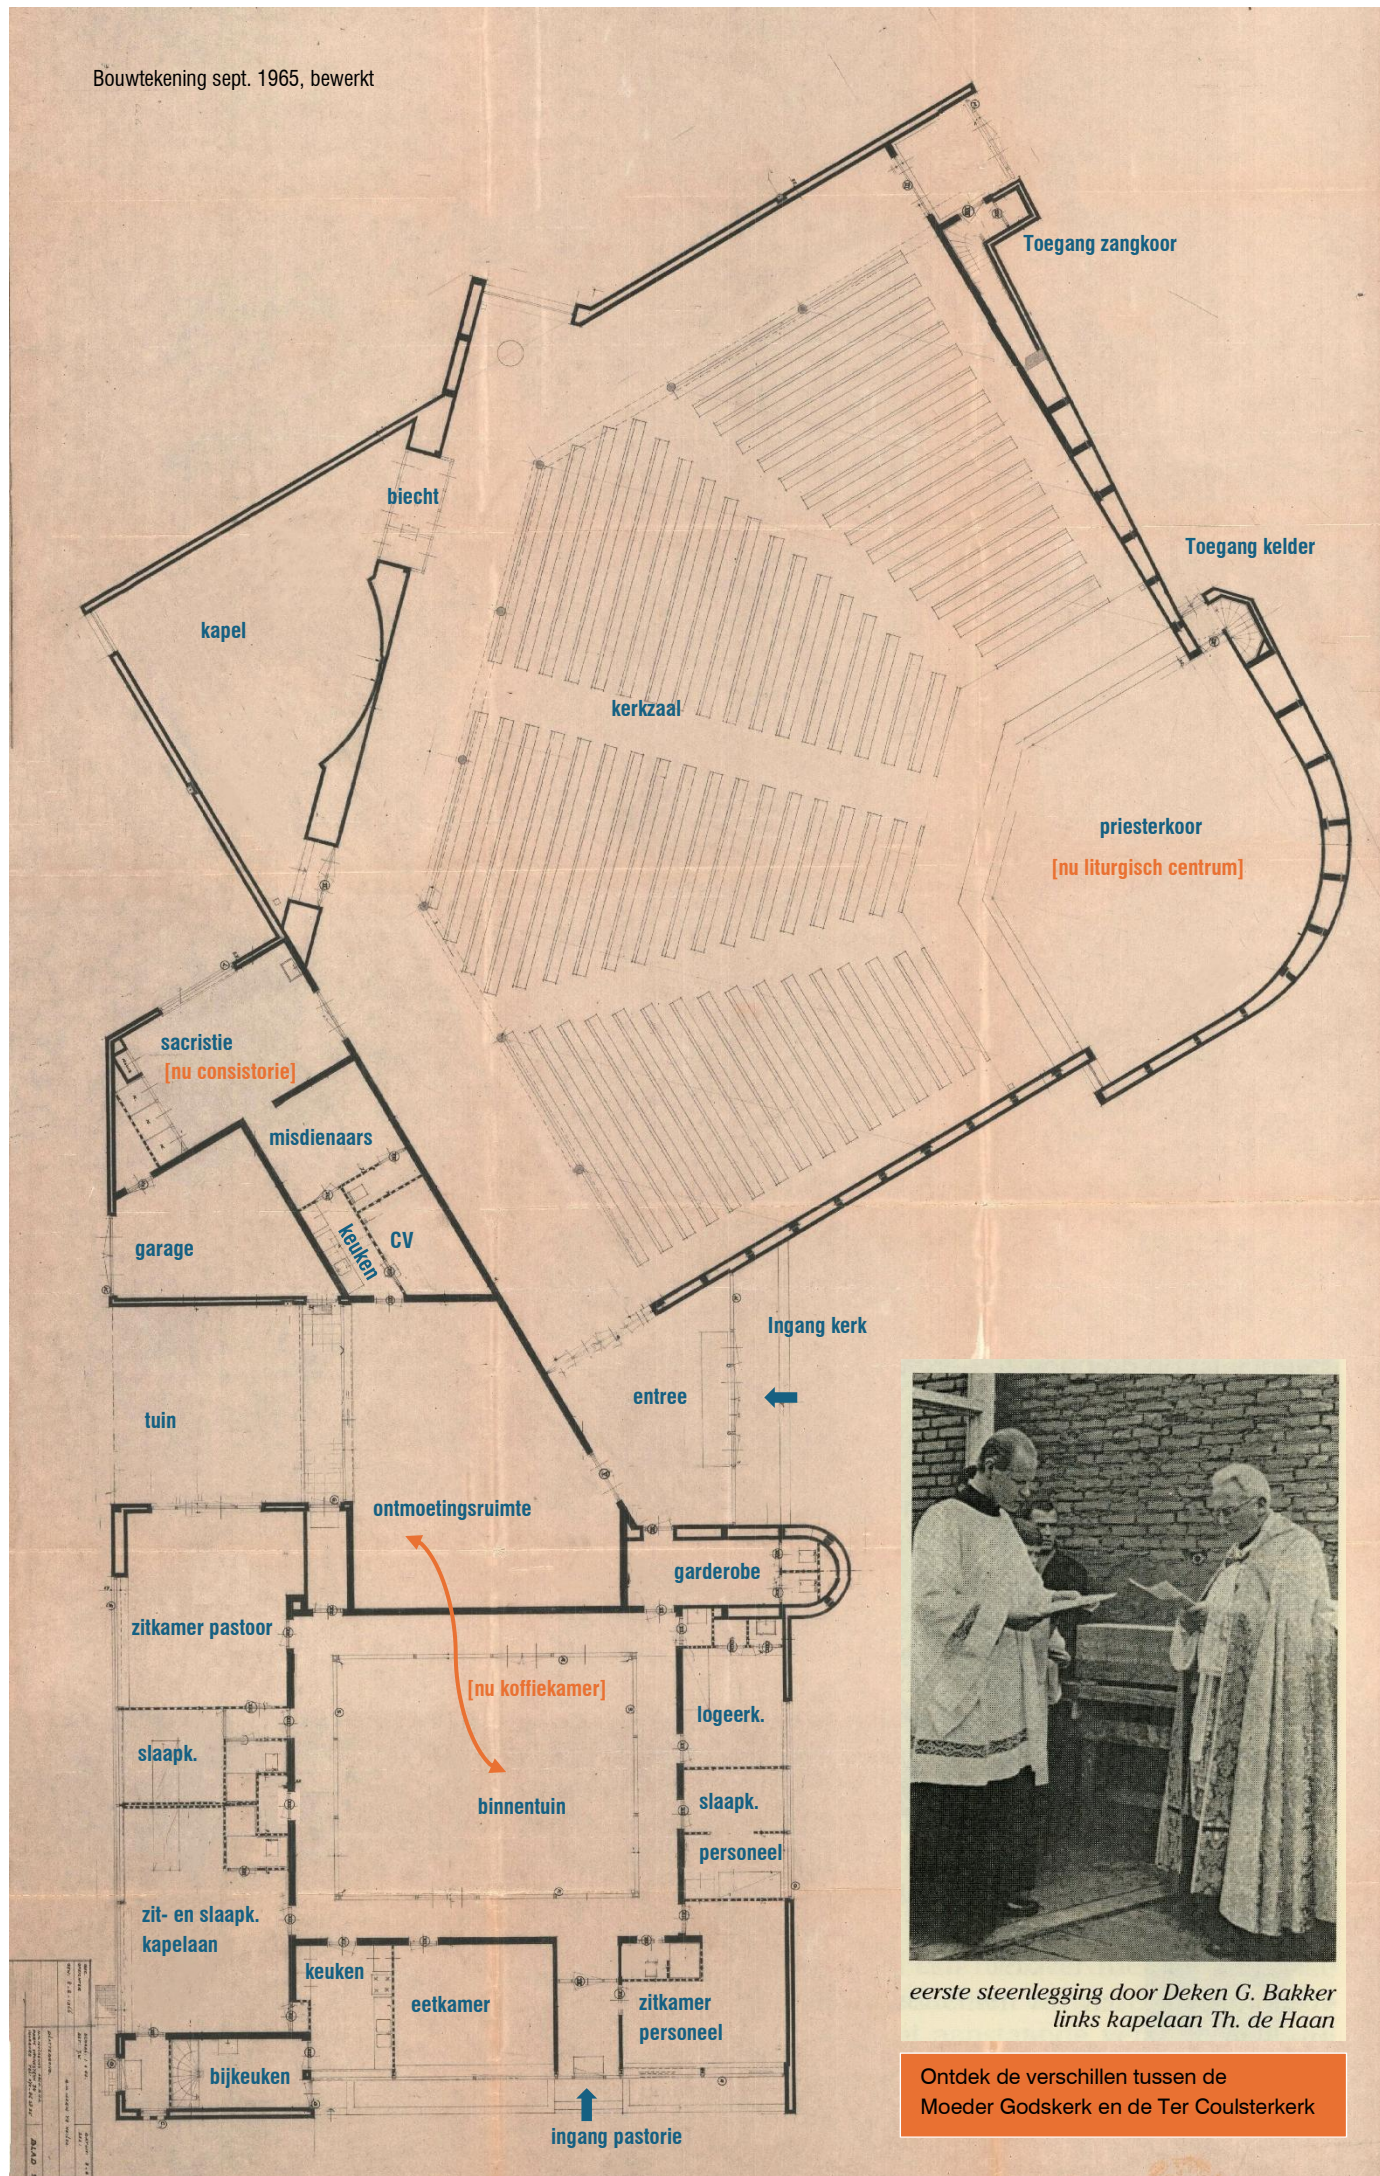


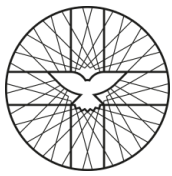


Moeder Godskerk

Kerkzaal (760 plaatsen)
Dagkapel (40 plaatsen)
Jeugdruimte in de kelder
Parochiezaal
Pastorie voor een pastoor, een
kapelaan en een huishoudster

Vergunningaanvraag: 13 okt. 1965
Vergunningverlening: 23 dec. 1966
Start van de bouw: 9 jun. 1966

Aannemer: Gebr. Tuin uit 't Zand
Geschatte bouwsom: f 632.000,-
Uiteindelijke kosten: f 1.070.000,-

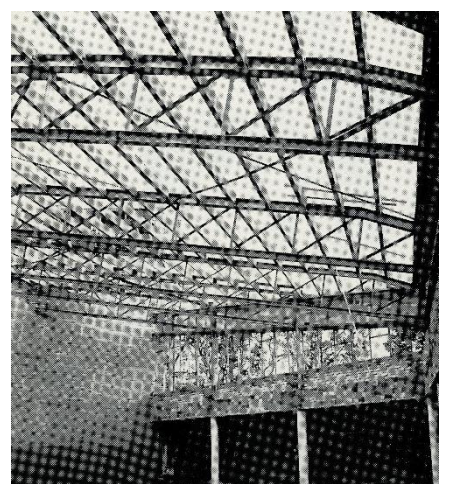

De moeder Godskerk

Start bouw: 9 juni 1966. Eerstesteenlegging: 11 feb. 1966
In gebruik genomen op 8 december 1967

Architect: H.M. Koldeweij (1924 – 1976)
Architectuurstijl: functionalisme

Bronnen:

Boekje ter gelegenheid van de inwijding van de MGK: Parochiekerk, H. Moeder Gods Heiloo, 1 dec. 1967, Bouwarchief Regionaal Archief Alkmaar